



3-2
 2023-2 건축사기 적시업
 용시번호
 성명
 감독확인 (서명)

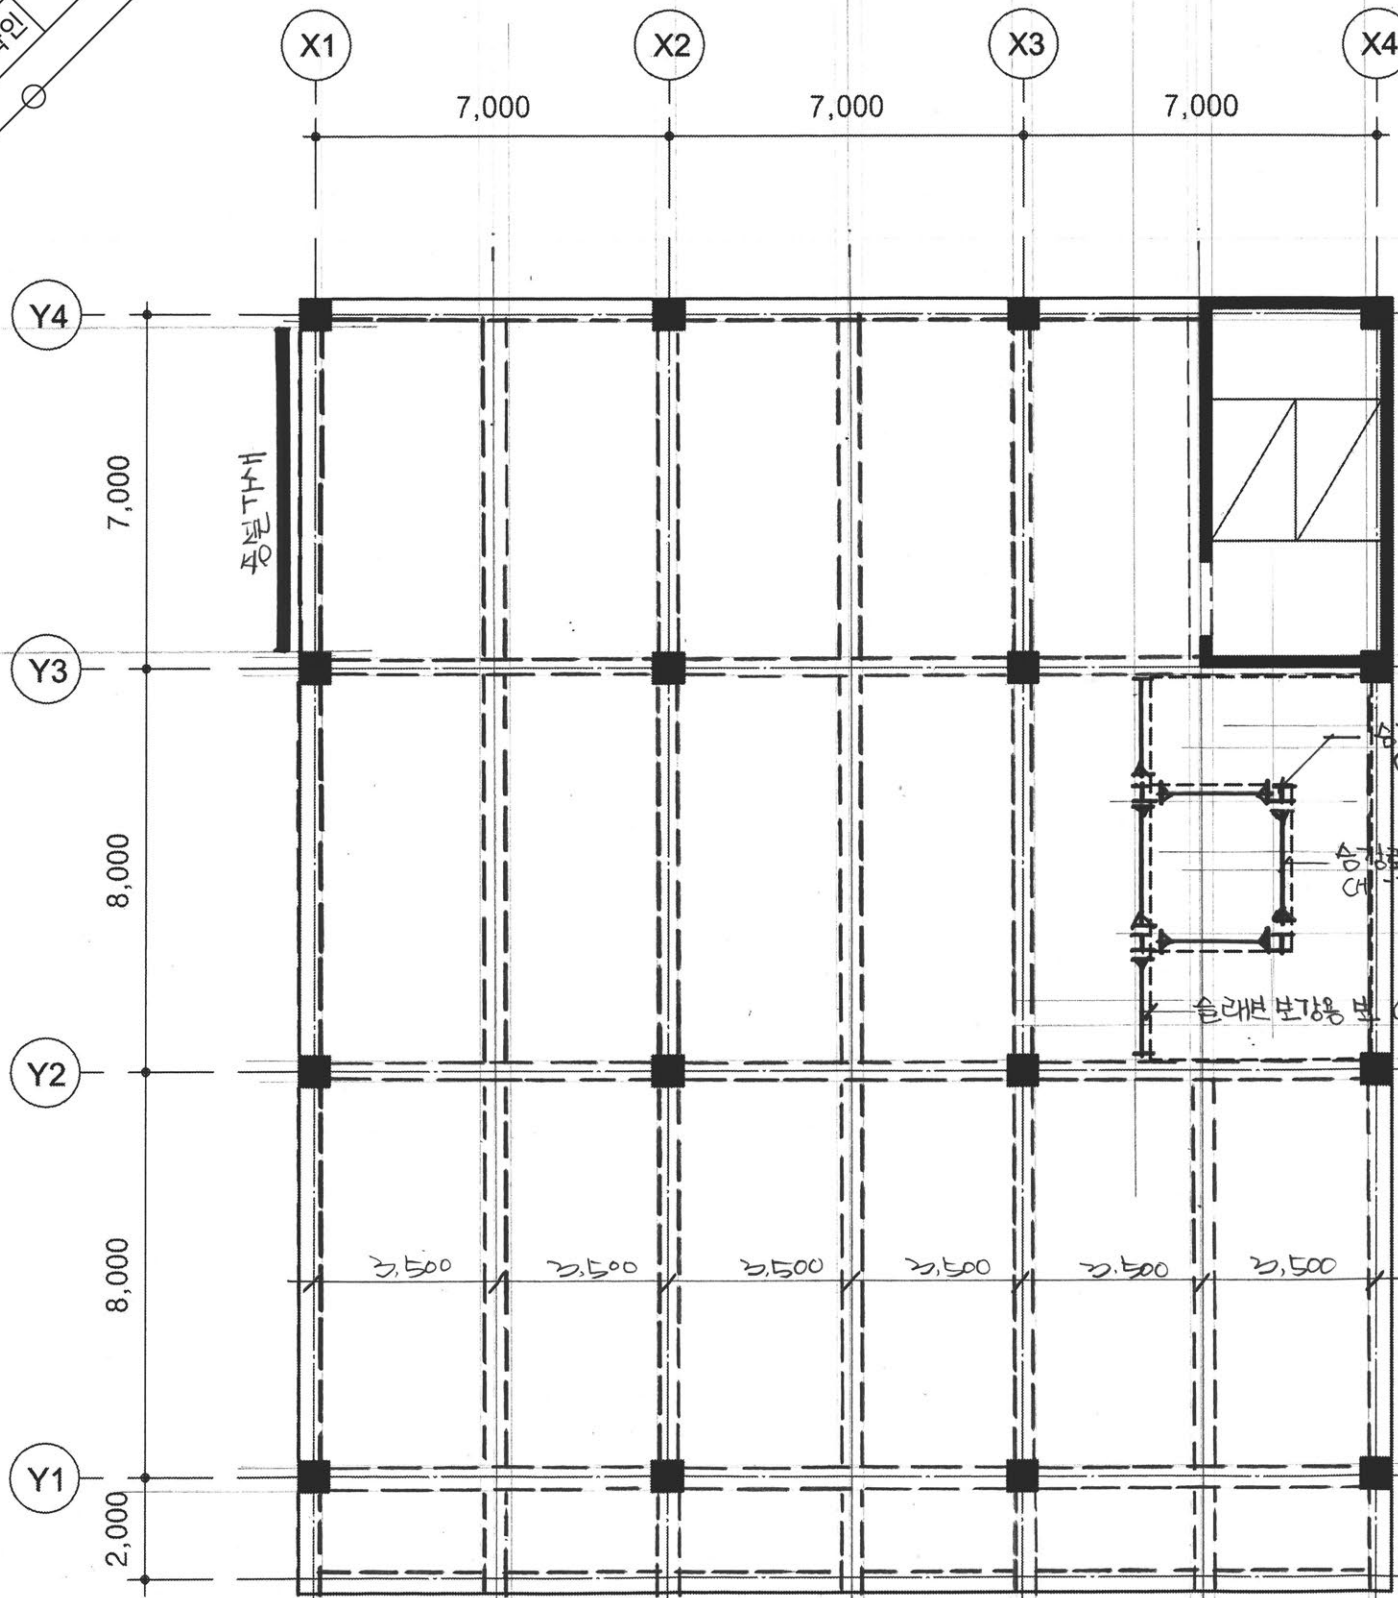

지상 4층 구조평면도
 축척: 1/150

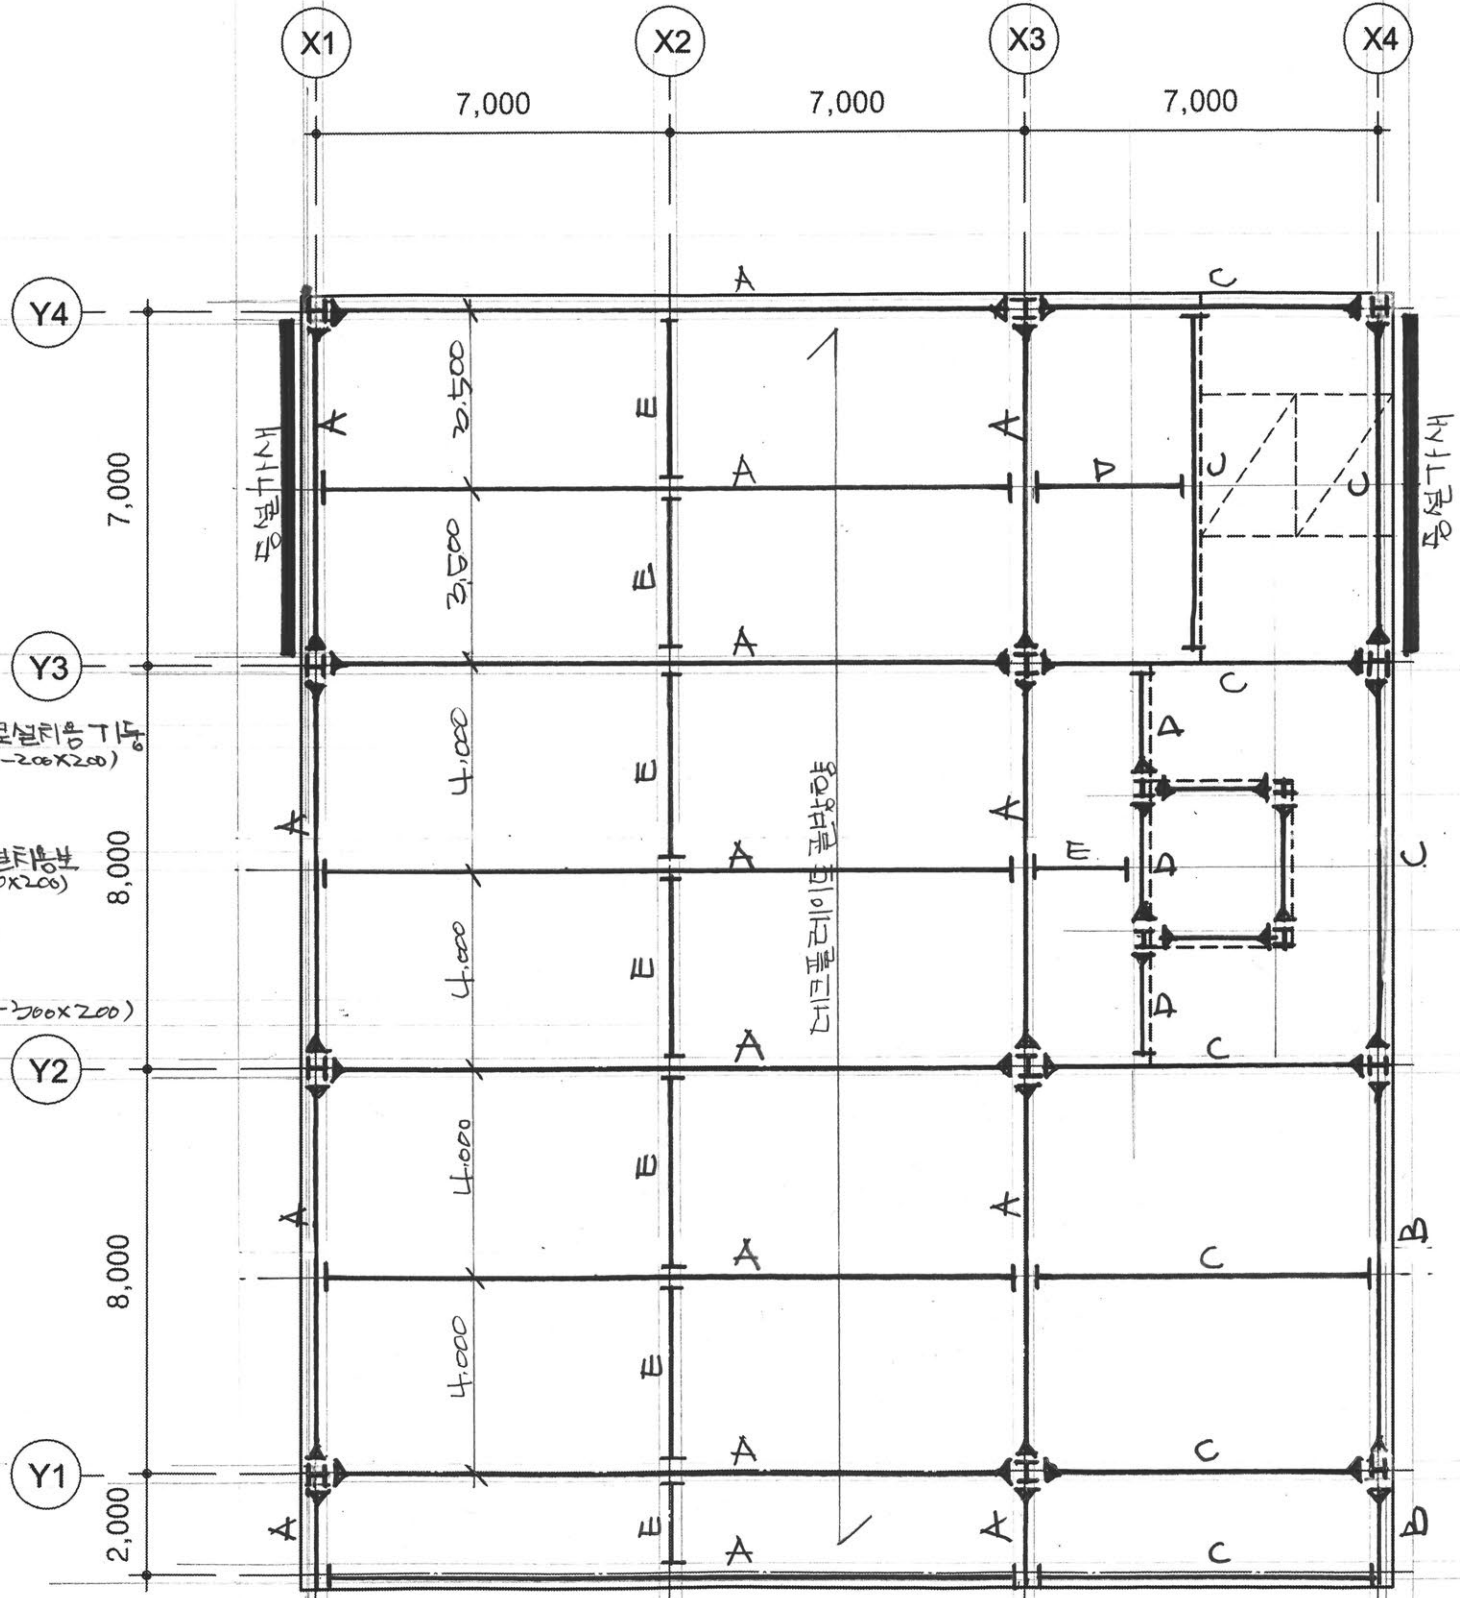

지상 6층 구조평면도
 축척: 1/150