


1-1
 2024-1 건축사기시험
 용시번호
 성명
 감독확인 (서명)

숲

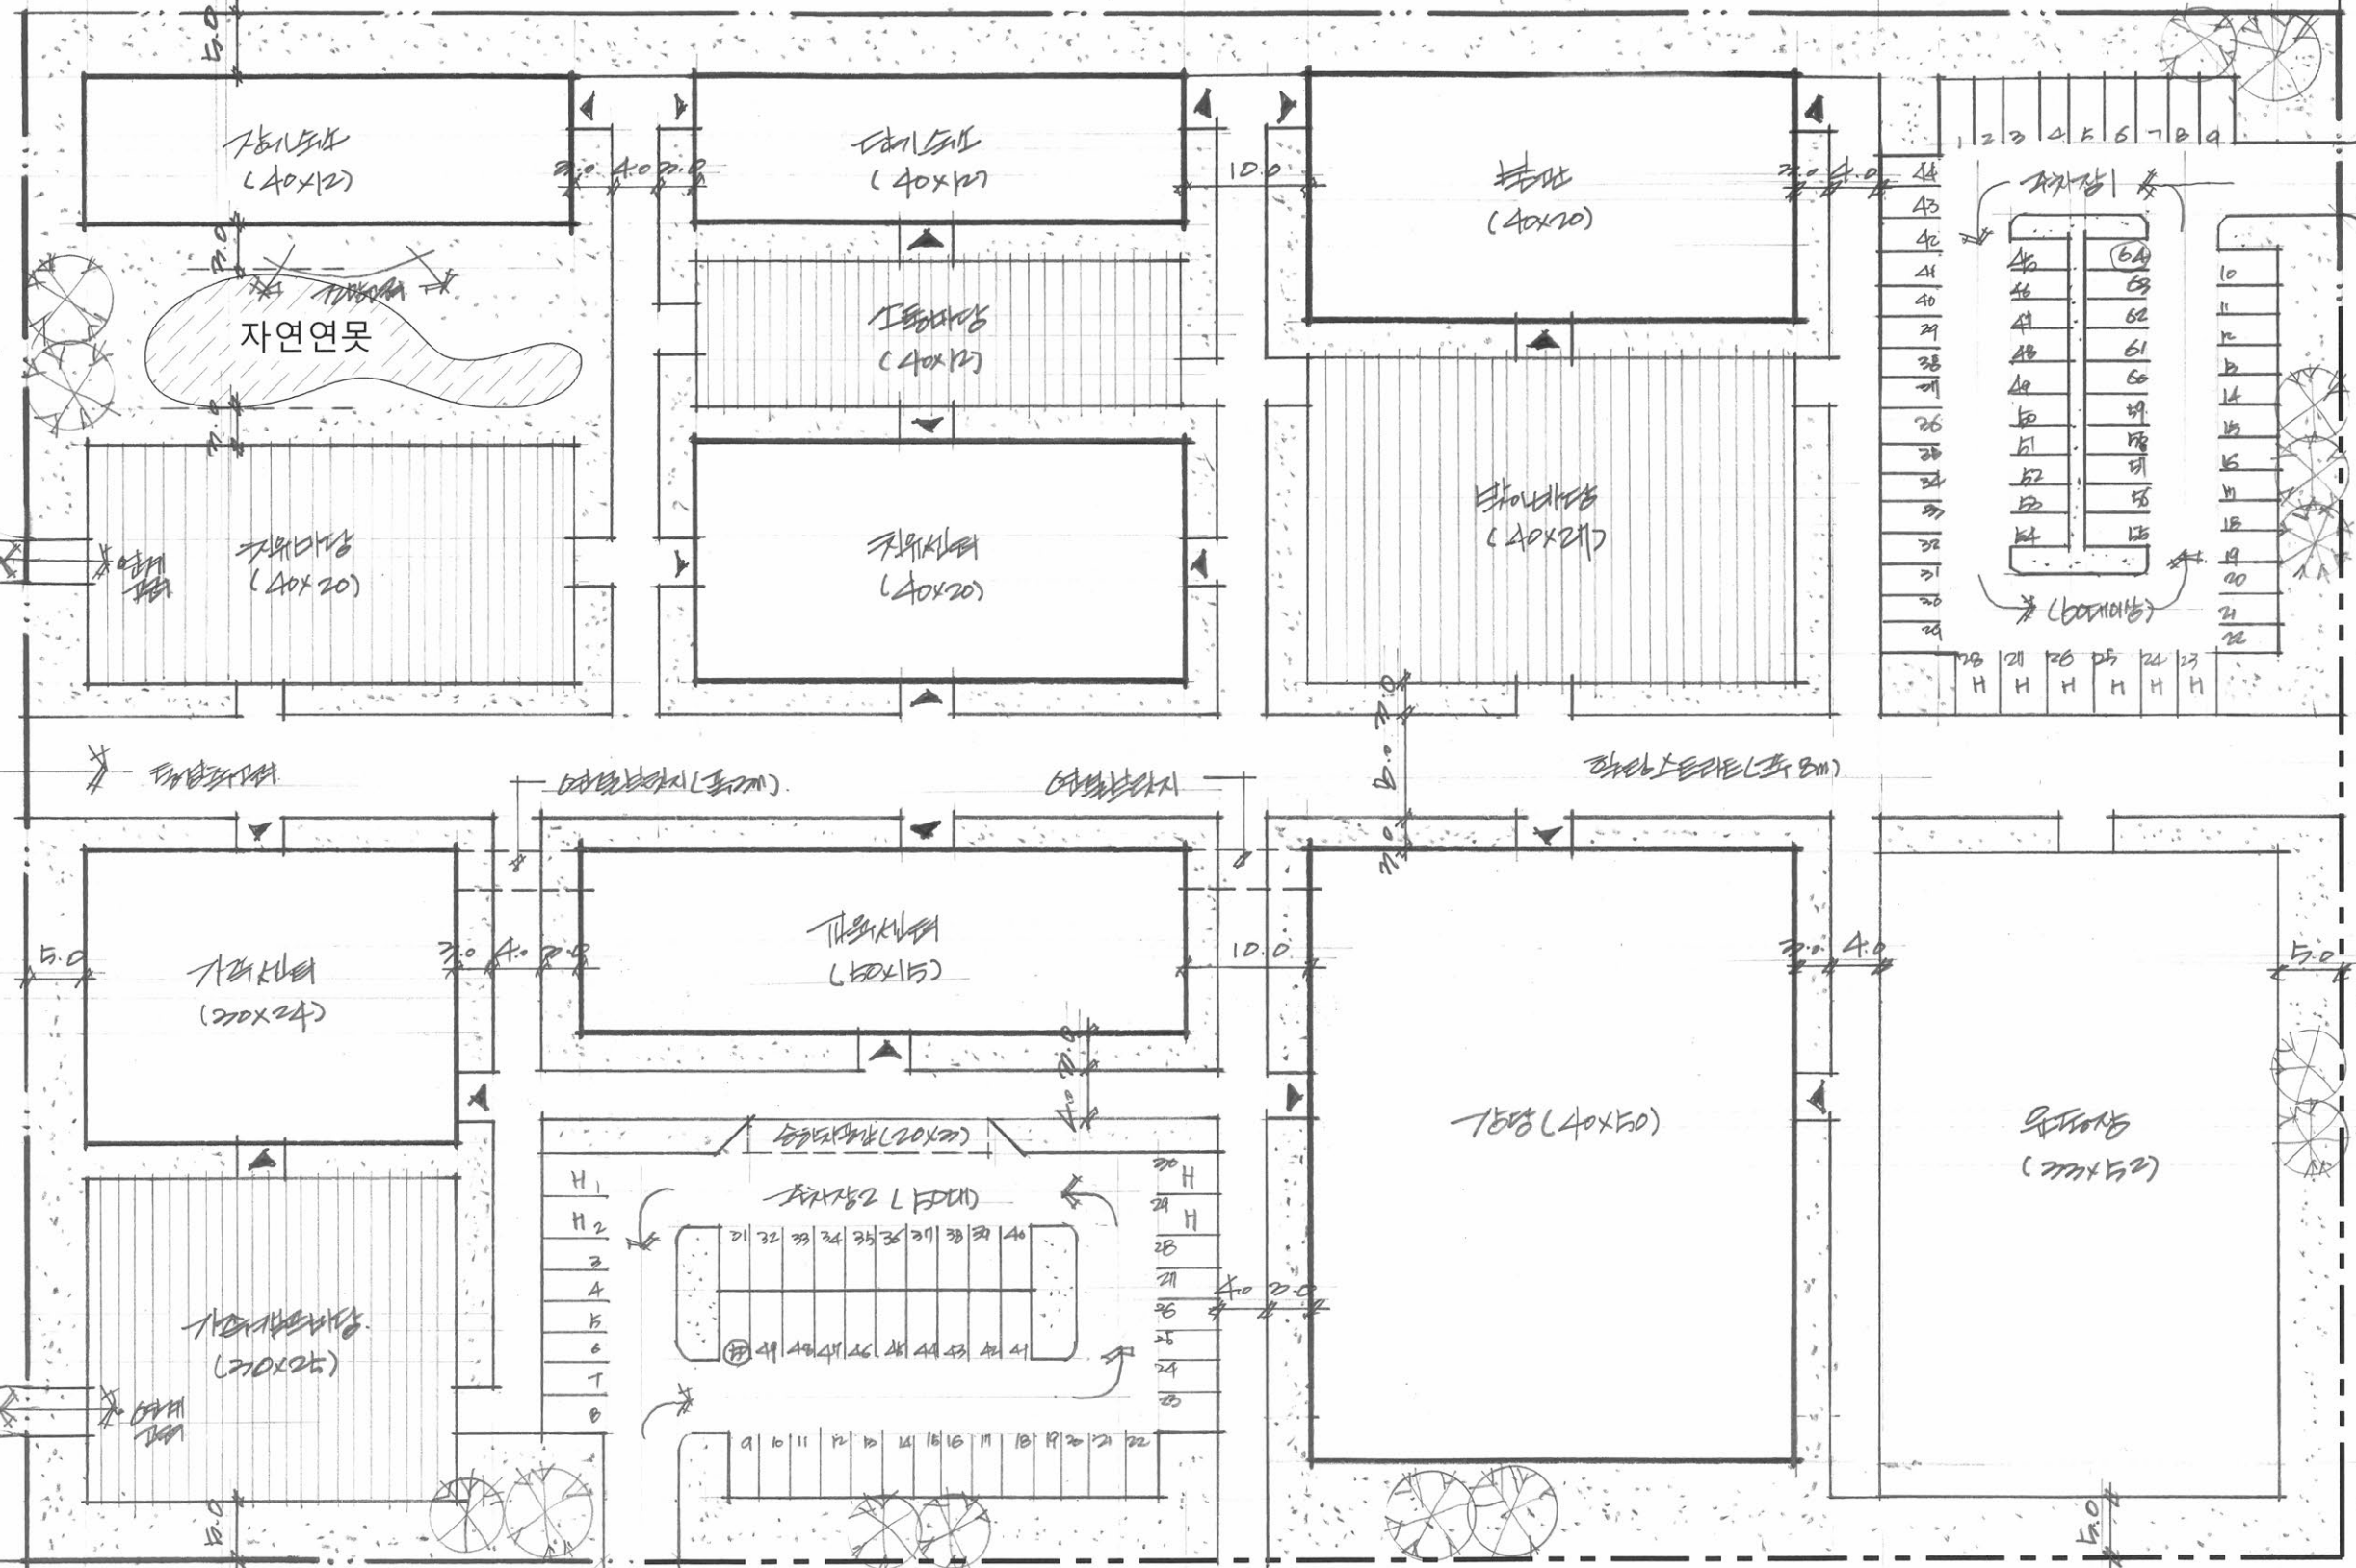

산책로
 숲

20m 도로
 버스정류장

10m 도로

배치도
 축척 : 1/600