

1-2
 2025-2 건축사사무소
 용시번호
 정명
 감독확인
 (서명)

■ 계획개요


대지면적		478.40 m ²
계획	건폐율	48.23 %
	용적률	250.00 %

■ 바닥면적


바닥면적	1 층	230.75 m ²
	2 층	193.05 m ²
	3 층	193.05 m ²
	4 층	193.05 m ²
	5 층	193.05 m ²
	6 층	193.05 m ²
연면적		1,196.00 m ²

■ 주차대수

산정식	$1,196 / 150 = 7.97$
주차대수	8 대

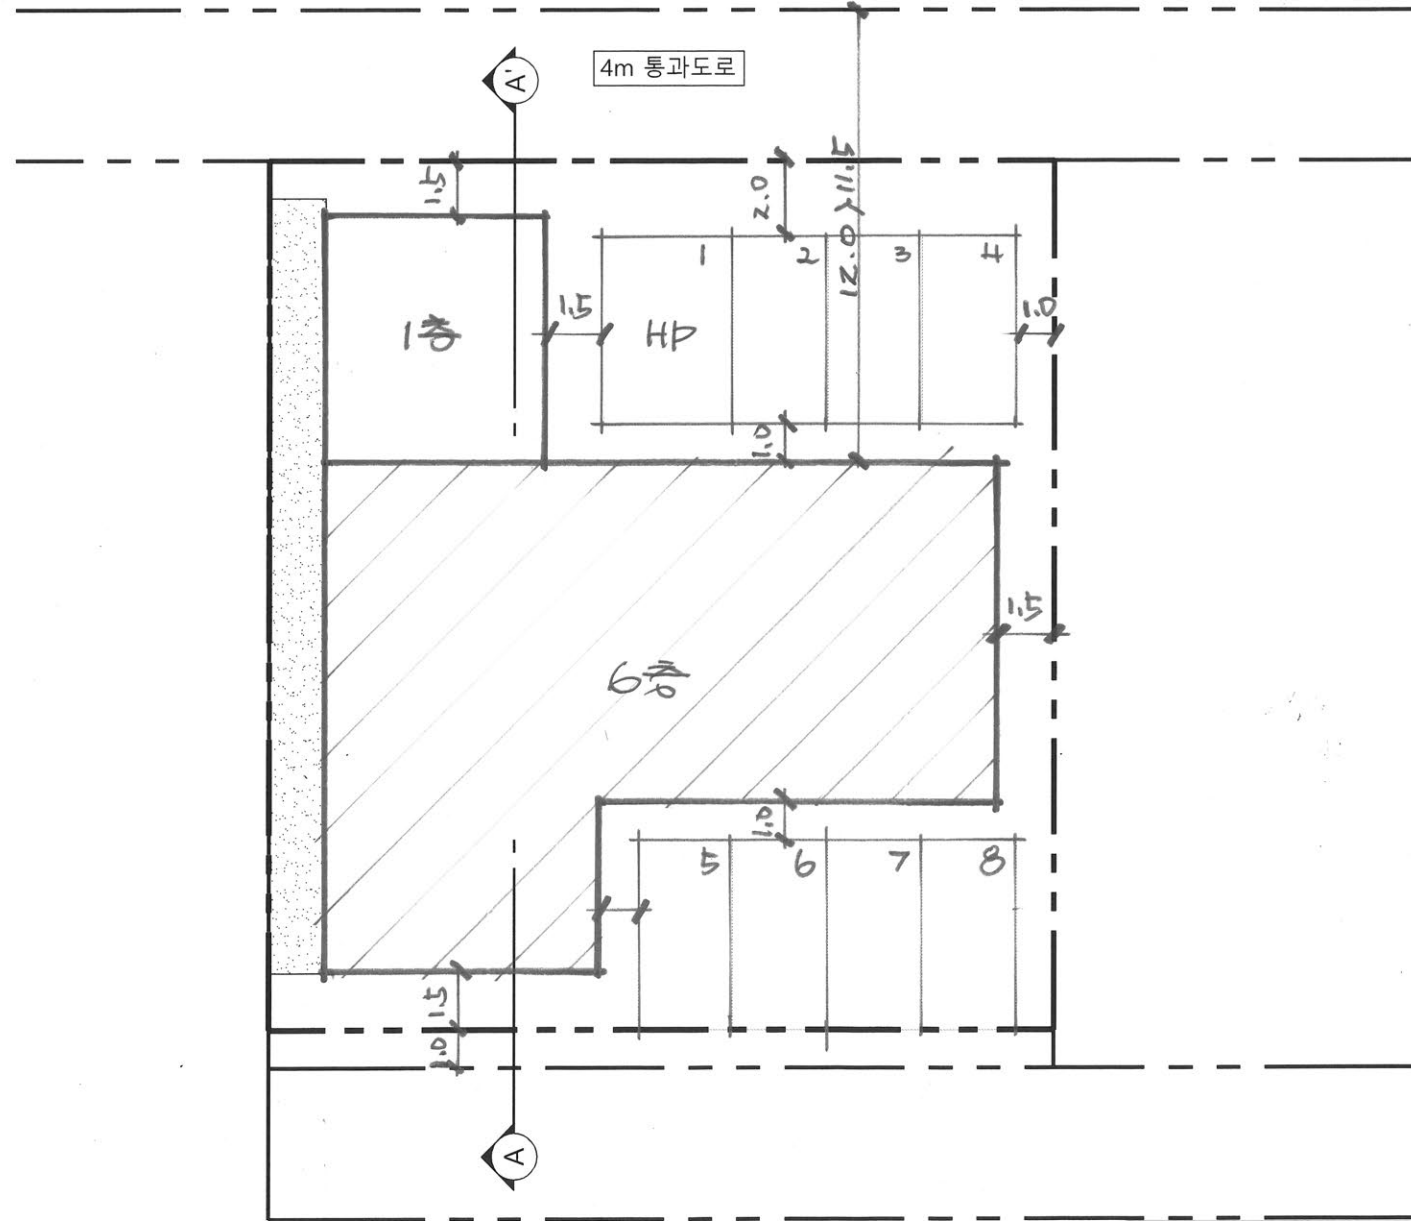

배치도
 축척: 1/200

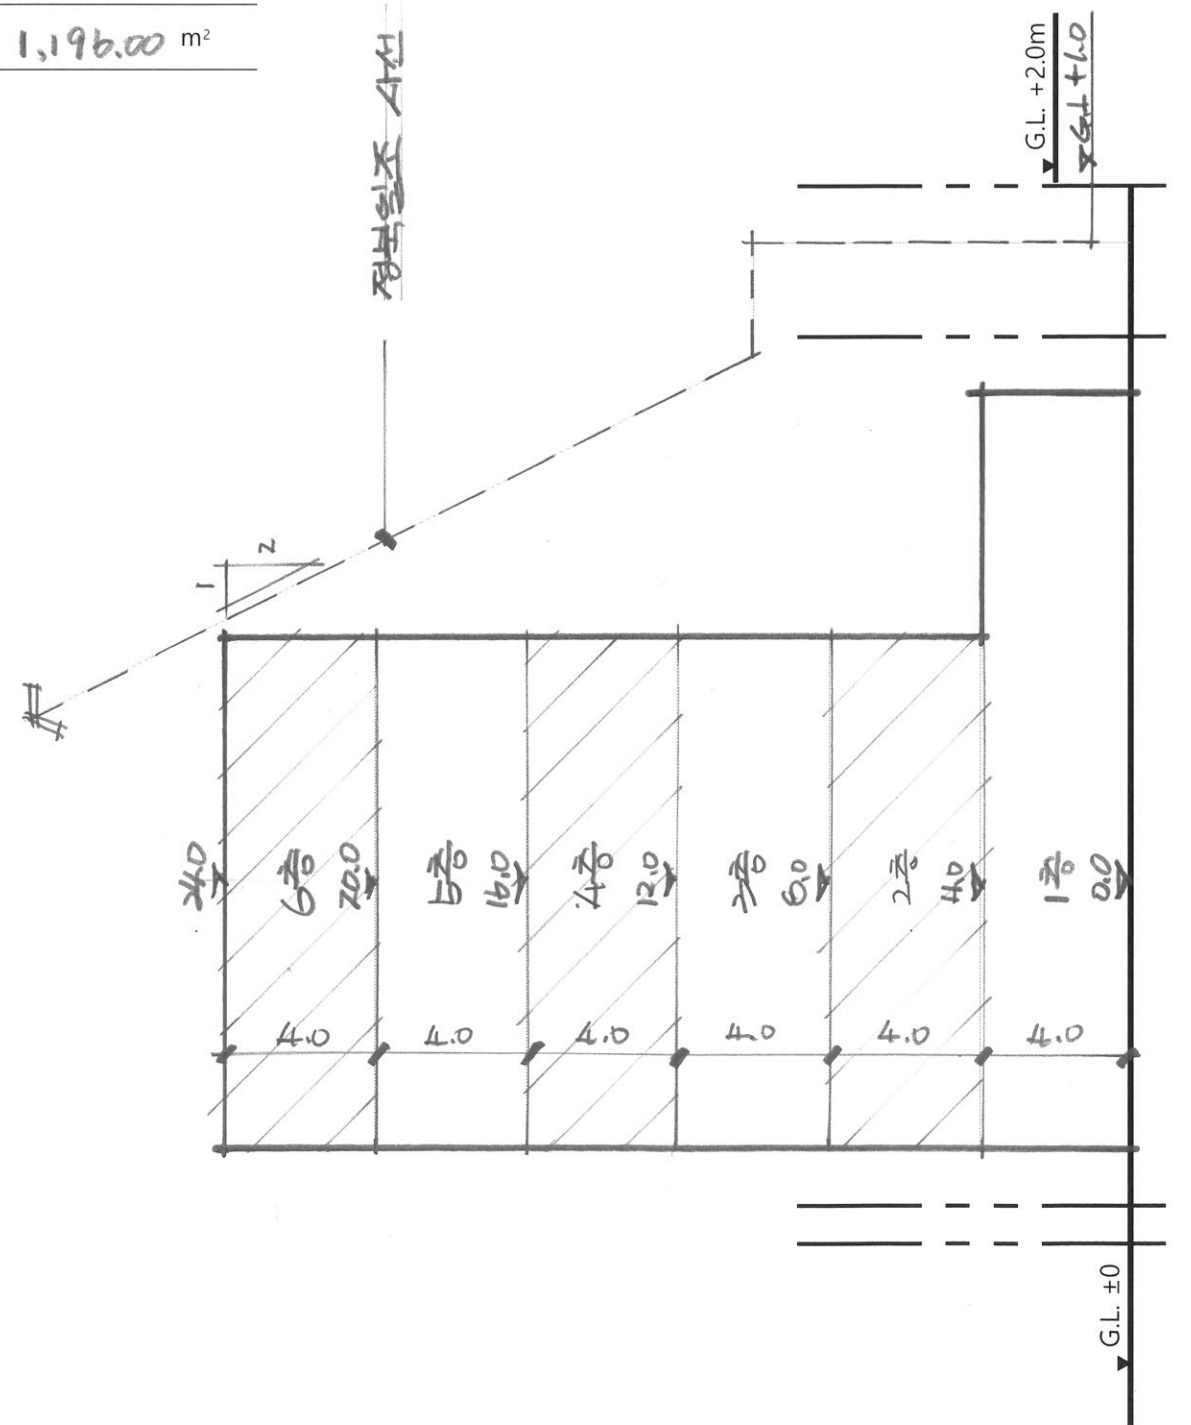

A-A' 단면도
 축척: 1/200