



2
 2026-1 건축사기 적시업
 응시번호
 성명
 감독확인
 (서명)

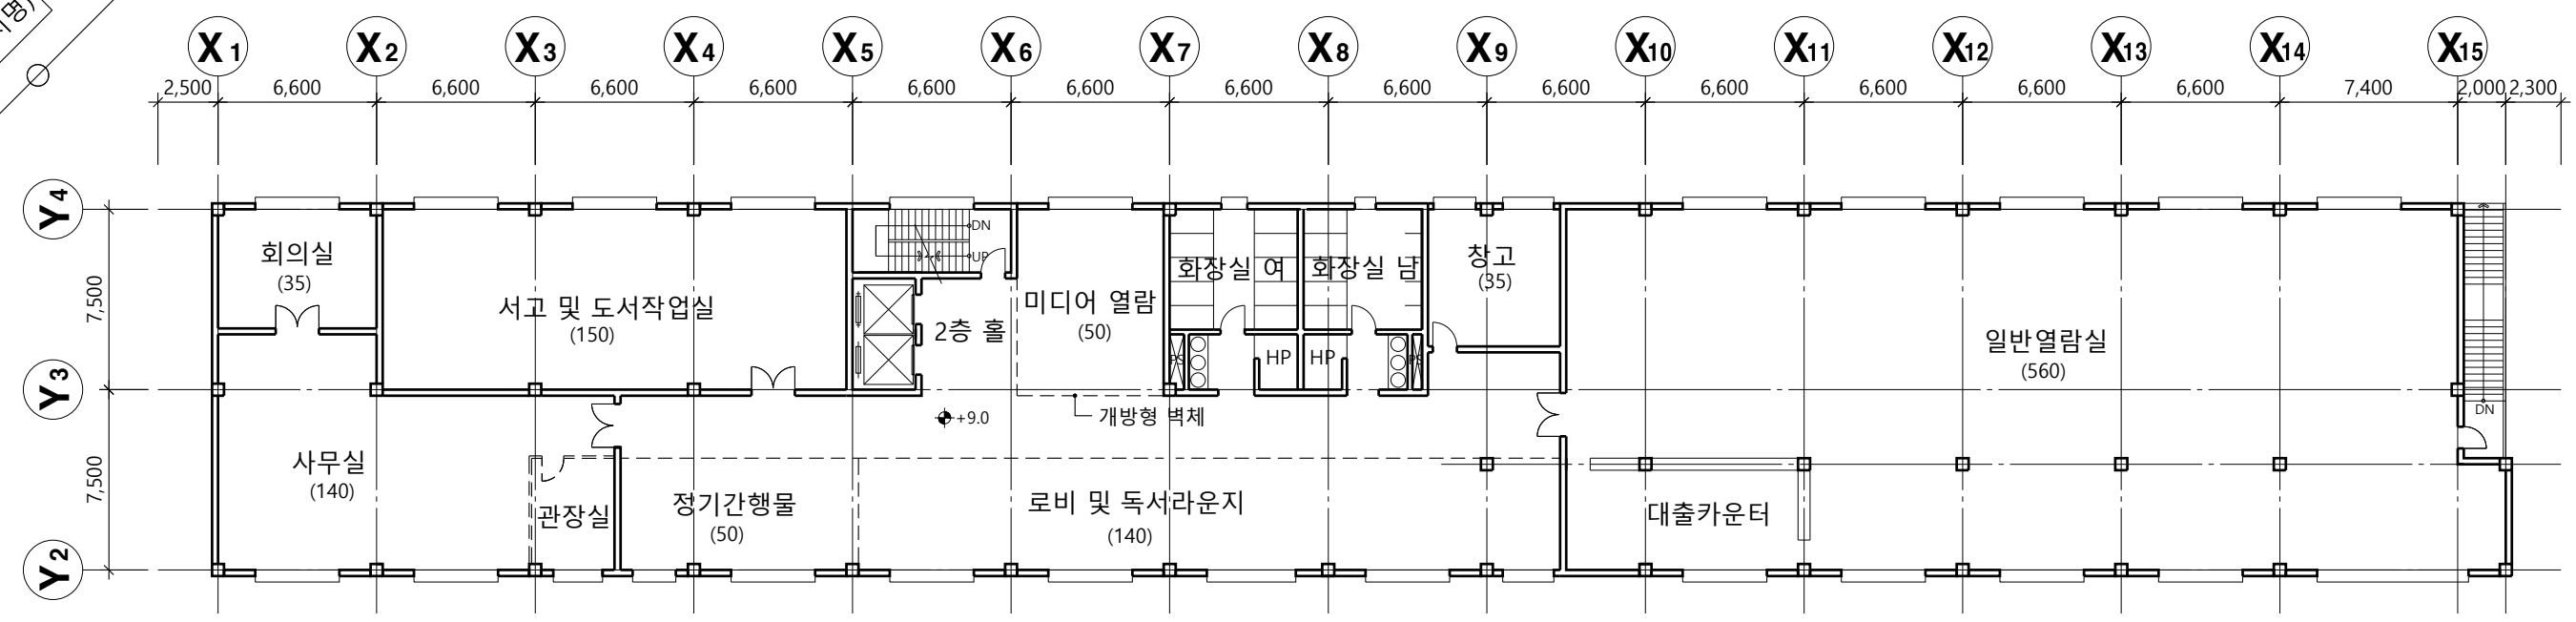

지상 2층 평면도
 축척: 1/300

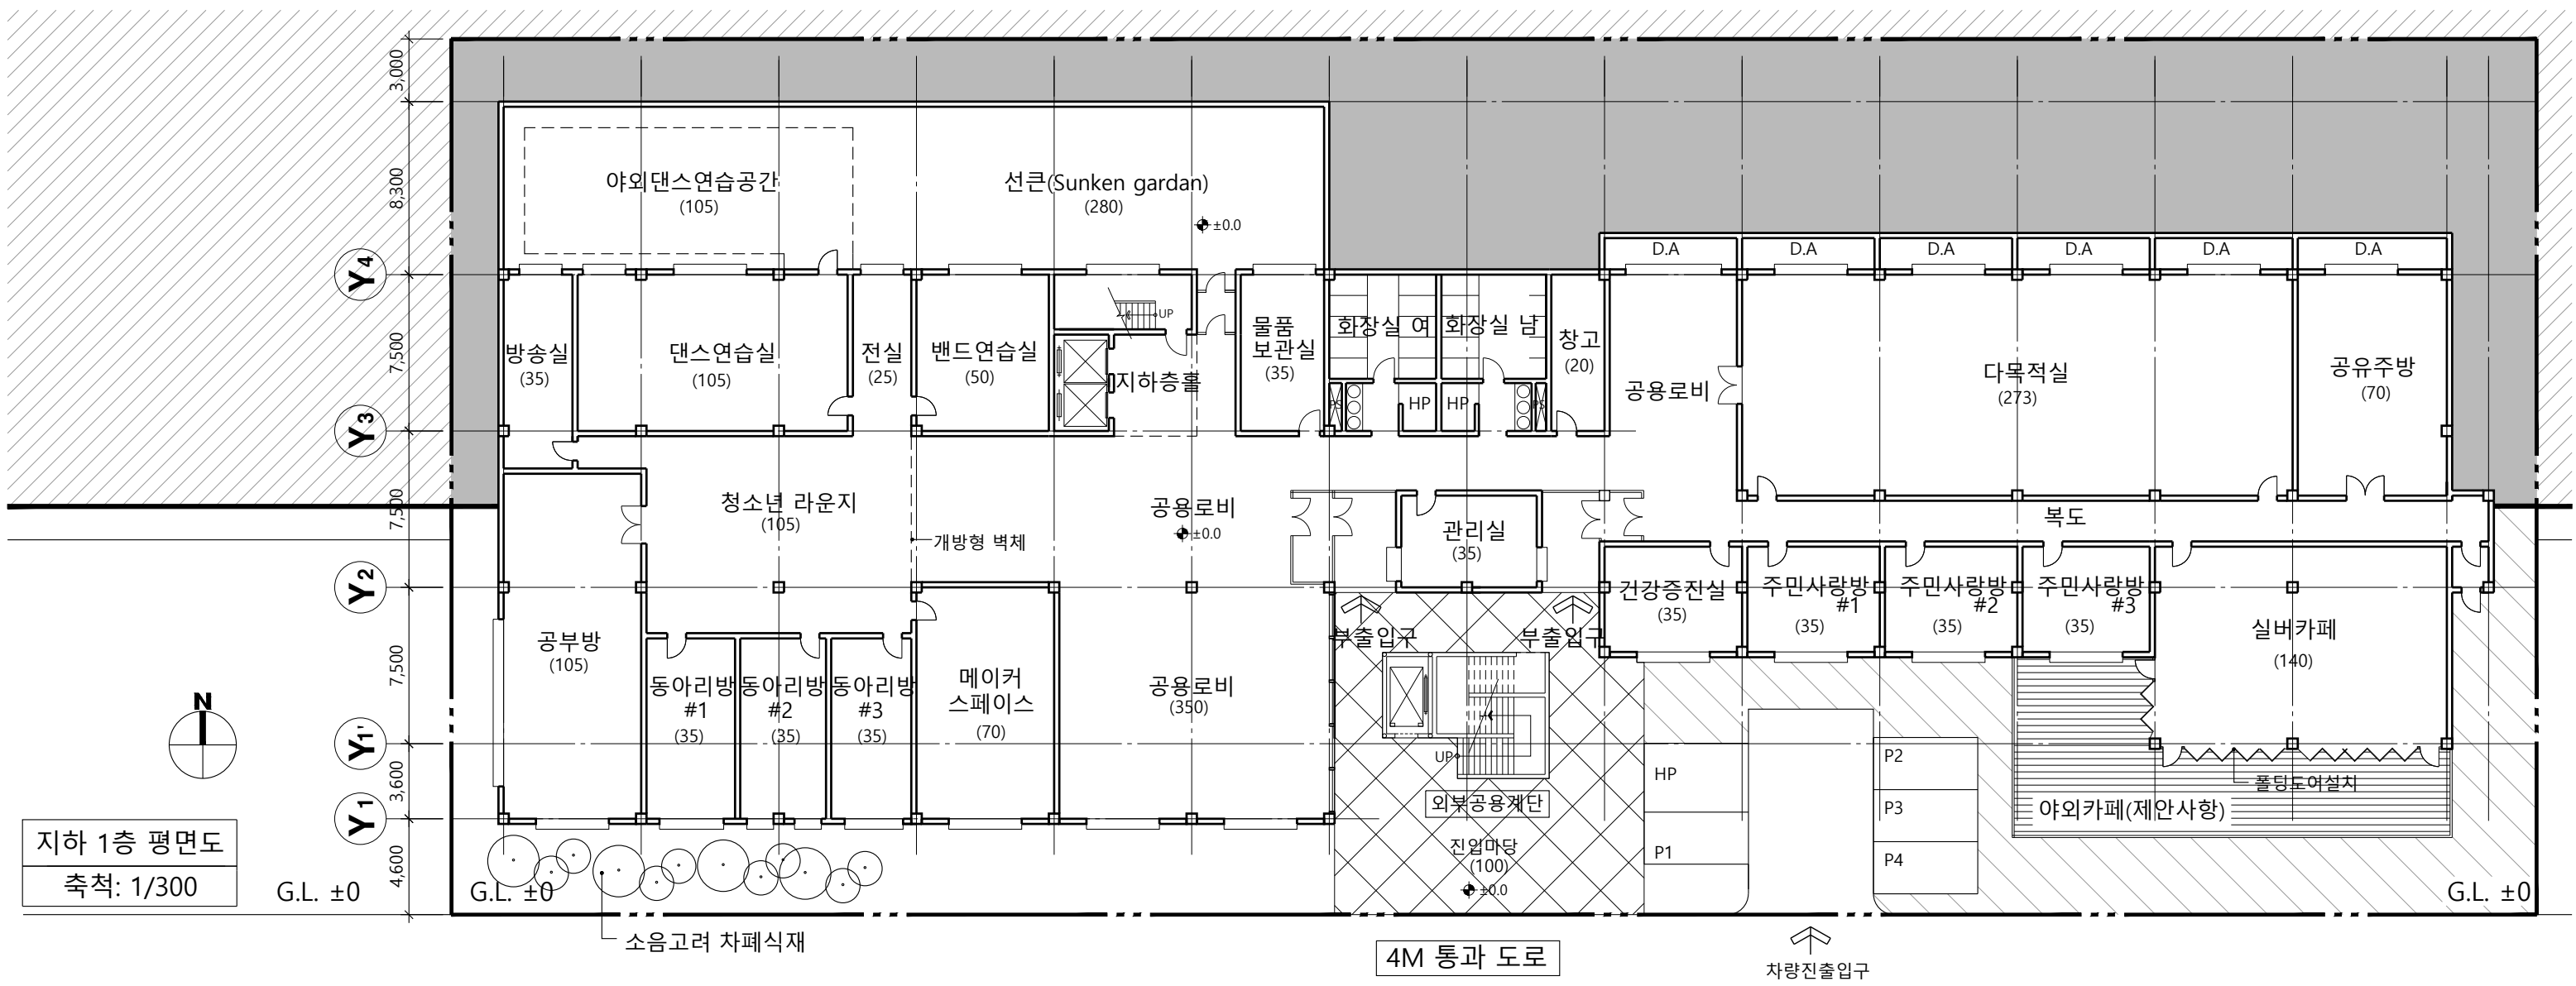

지하 1층 평면도
 축척: 1/300