

2


2026-1 건축사사기시험

용서번호


장 명

감독학인 (인)

지상 2층 평면도
축척: 1/300

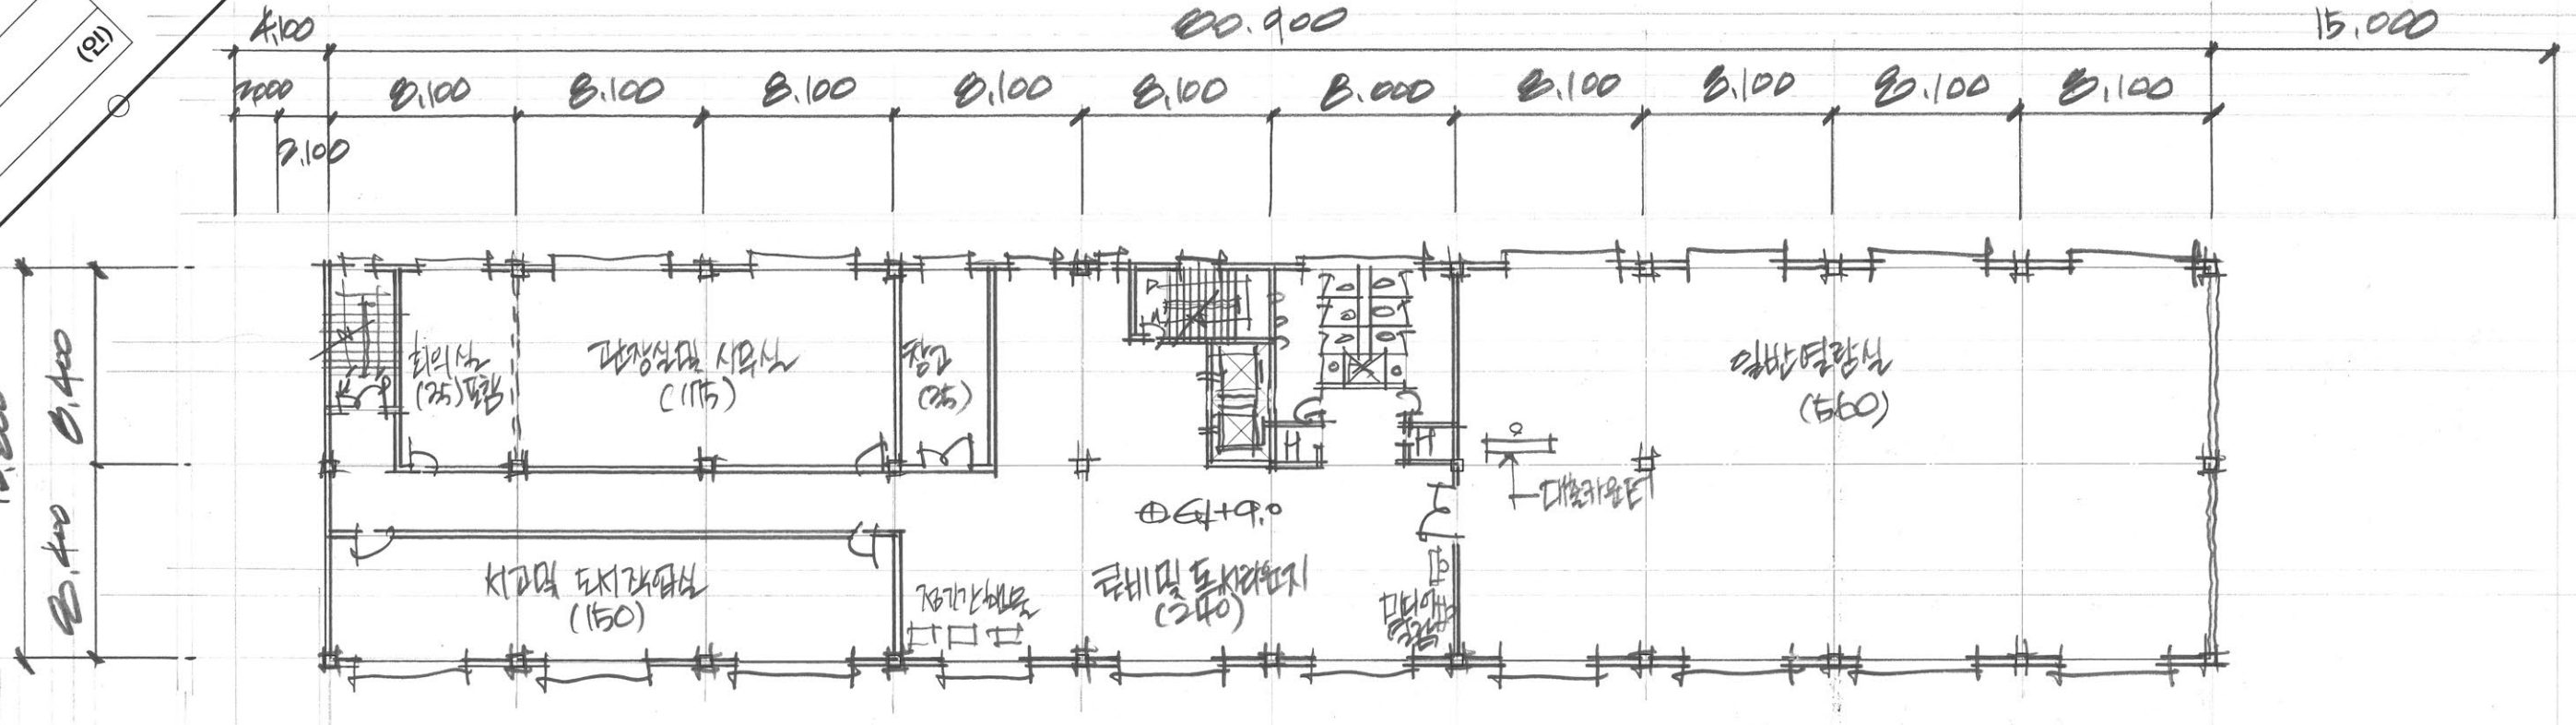

지하 1층 평면도
축척: 1/300

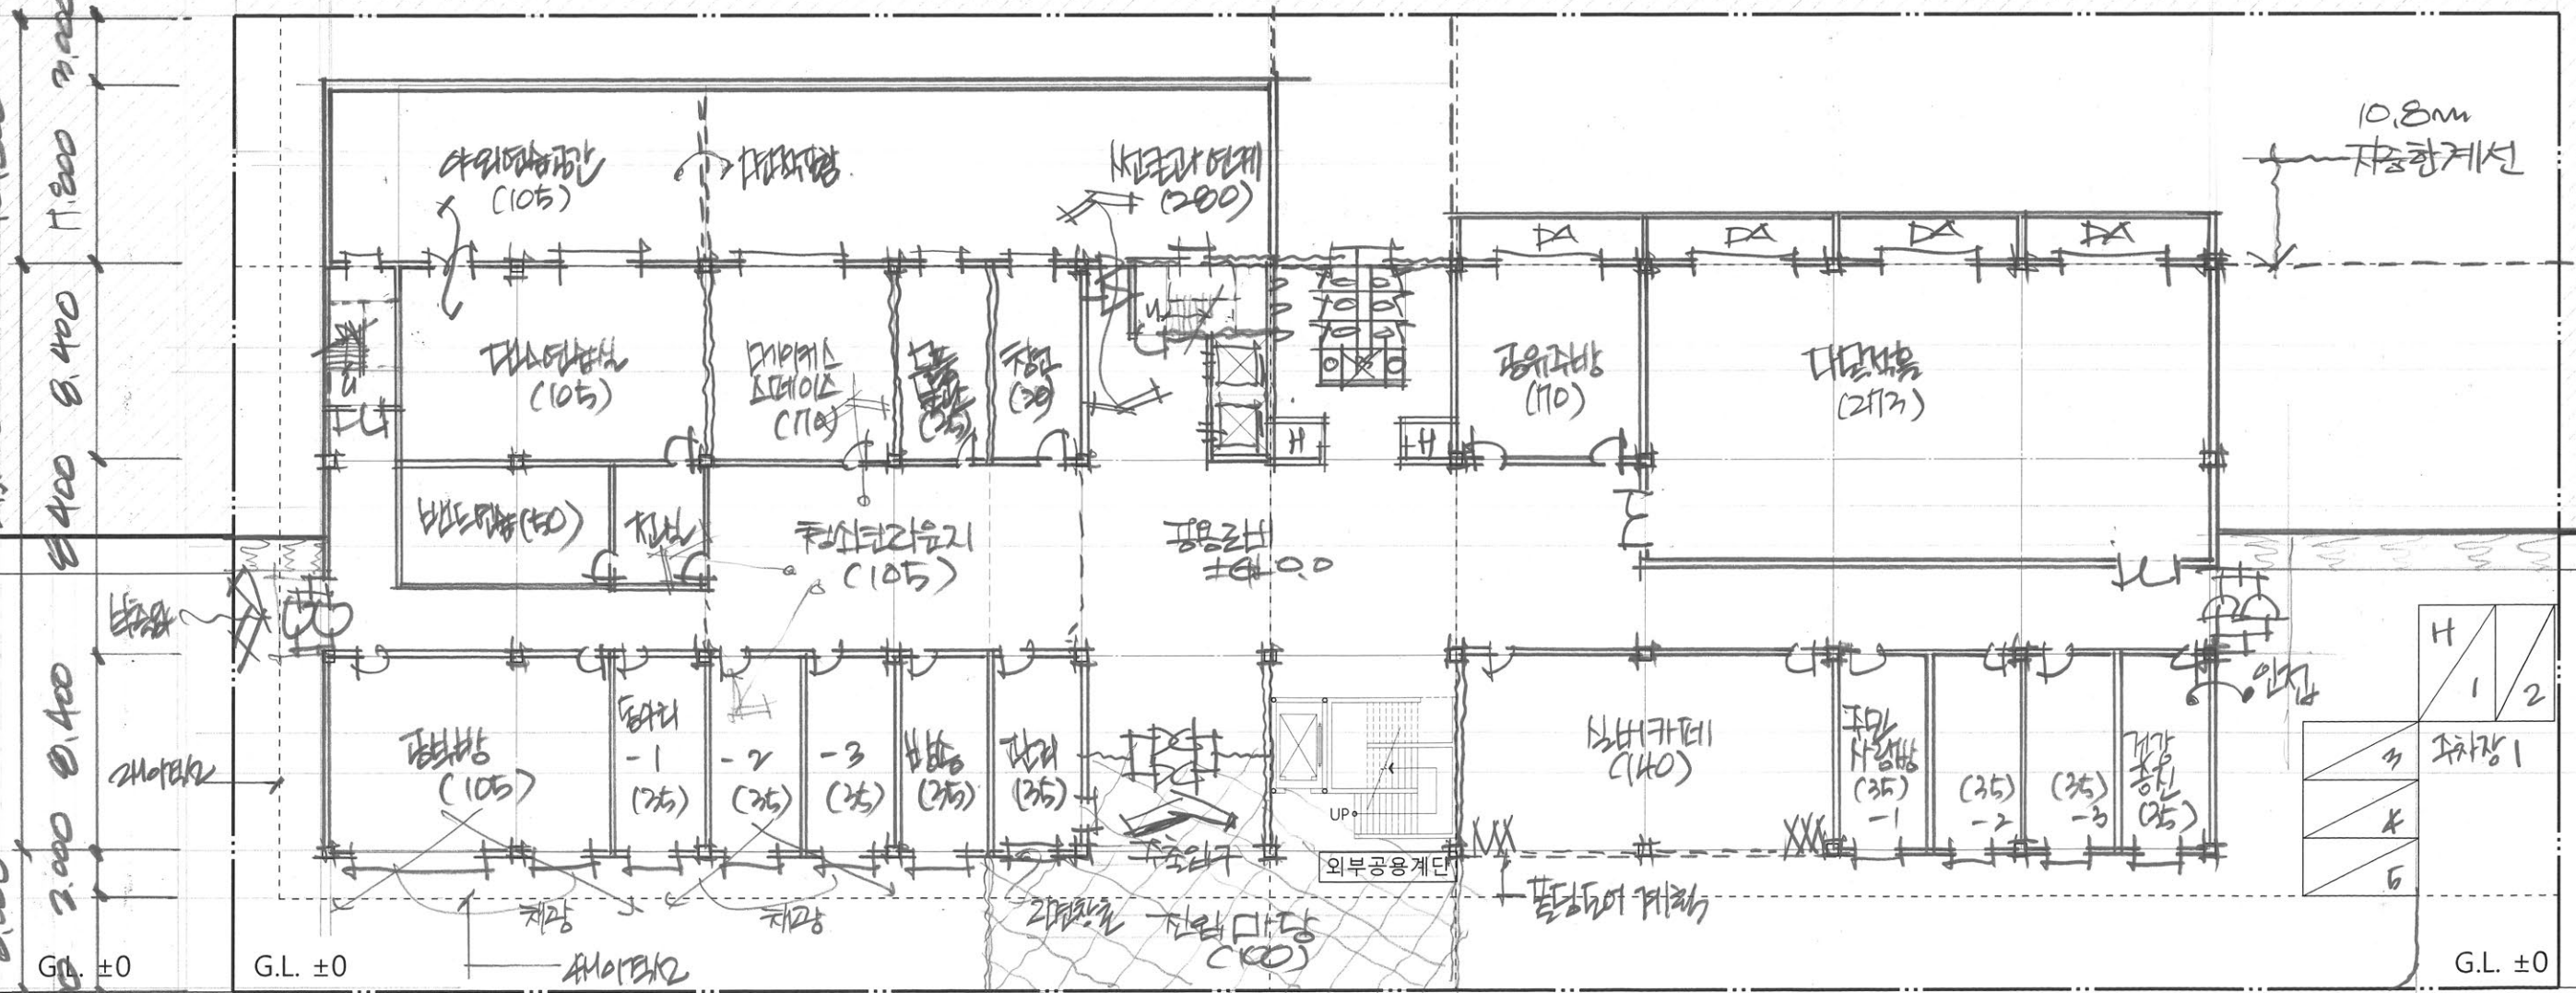

H	1	2
3	주차장 1	
4		
5		

4M 통과 도로