
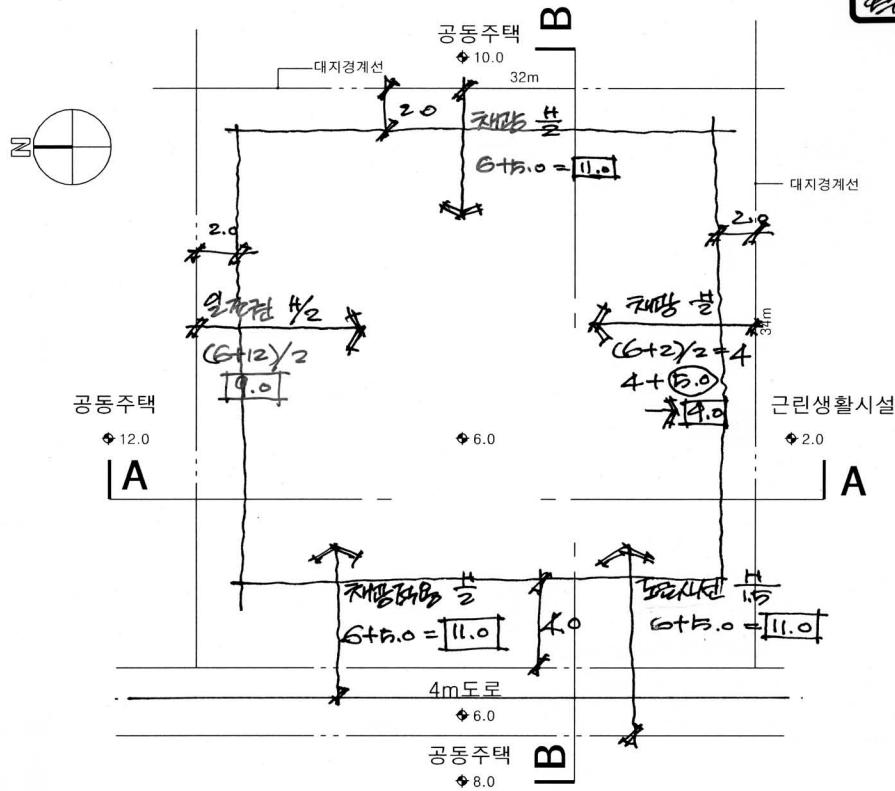




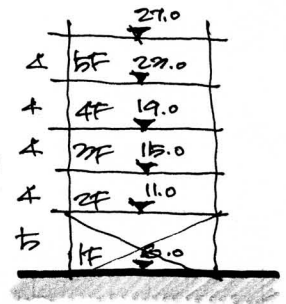





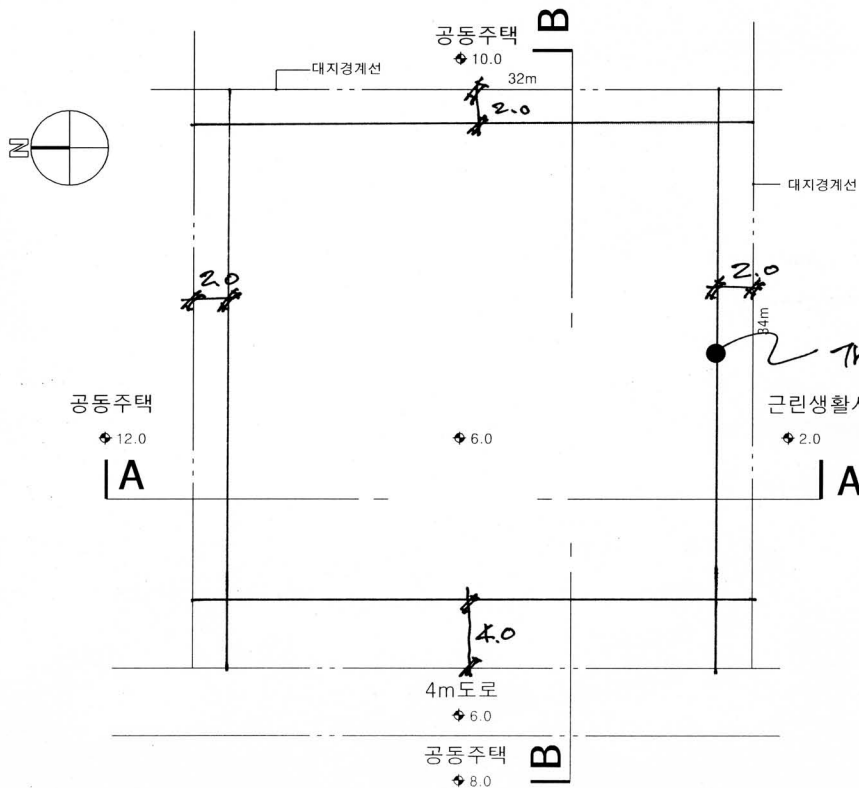



큰 생활시설
2.0

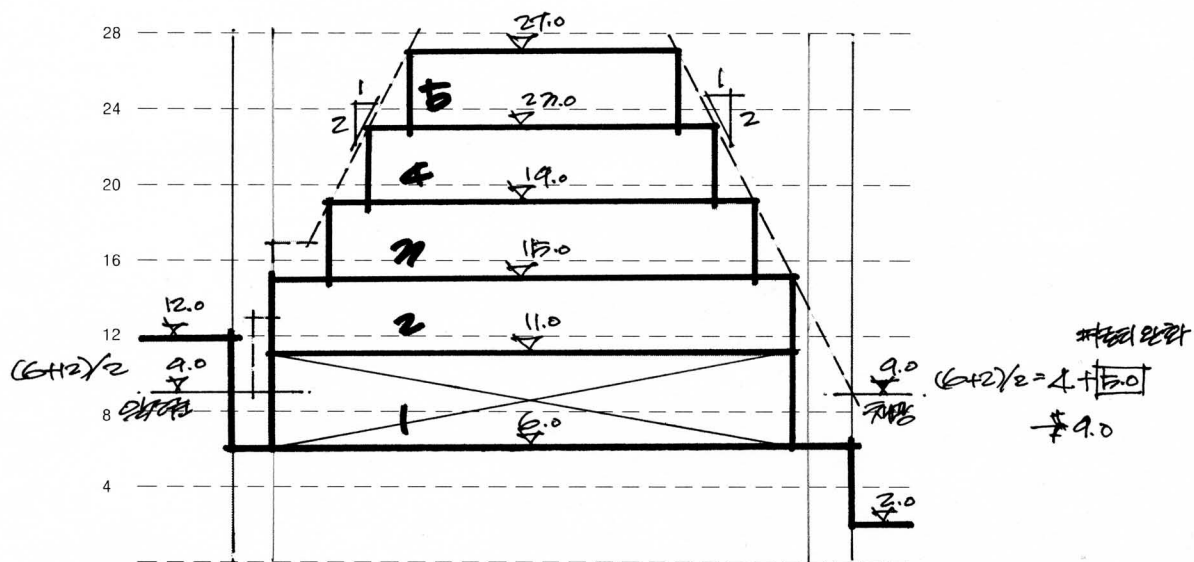
[illegible]


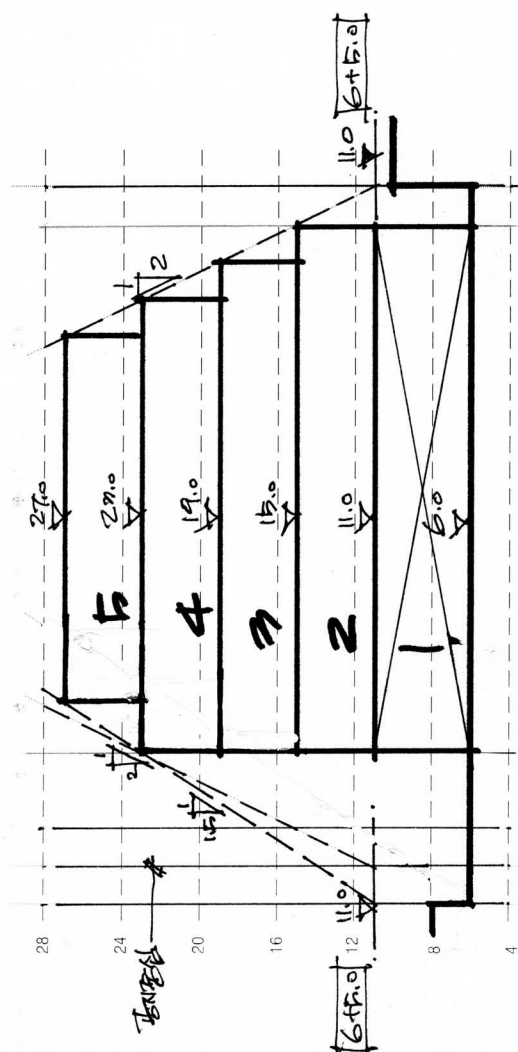




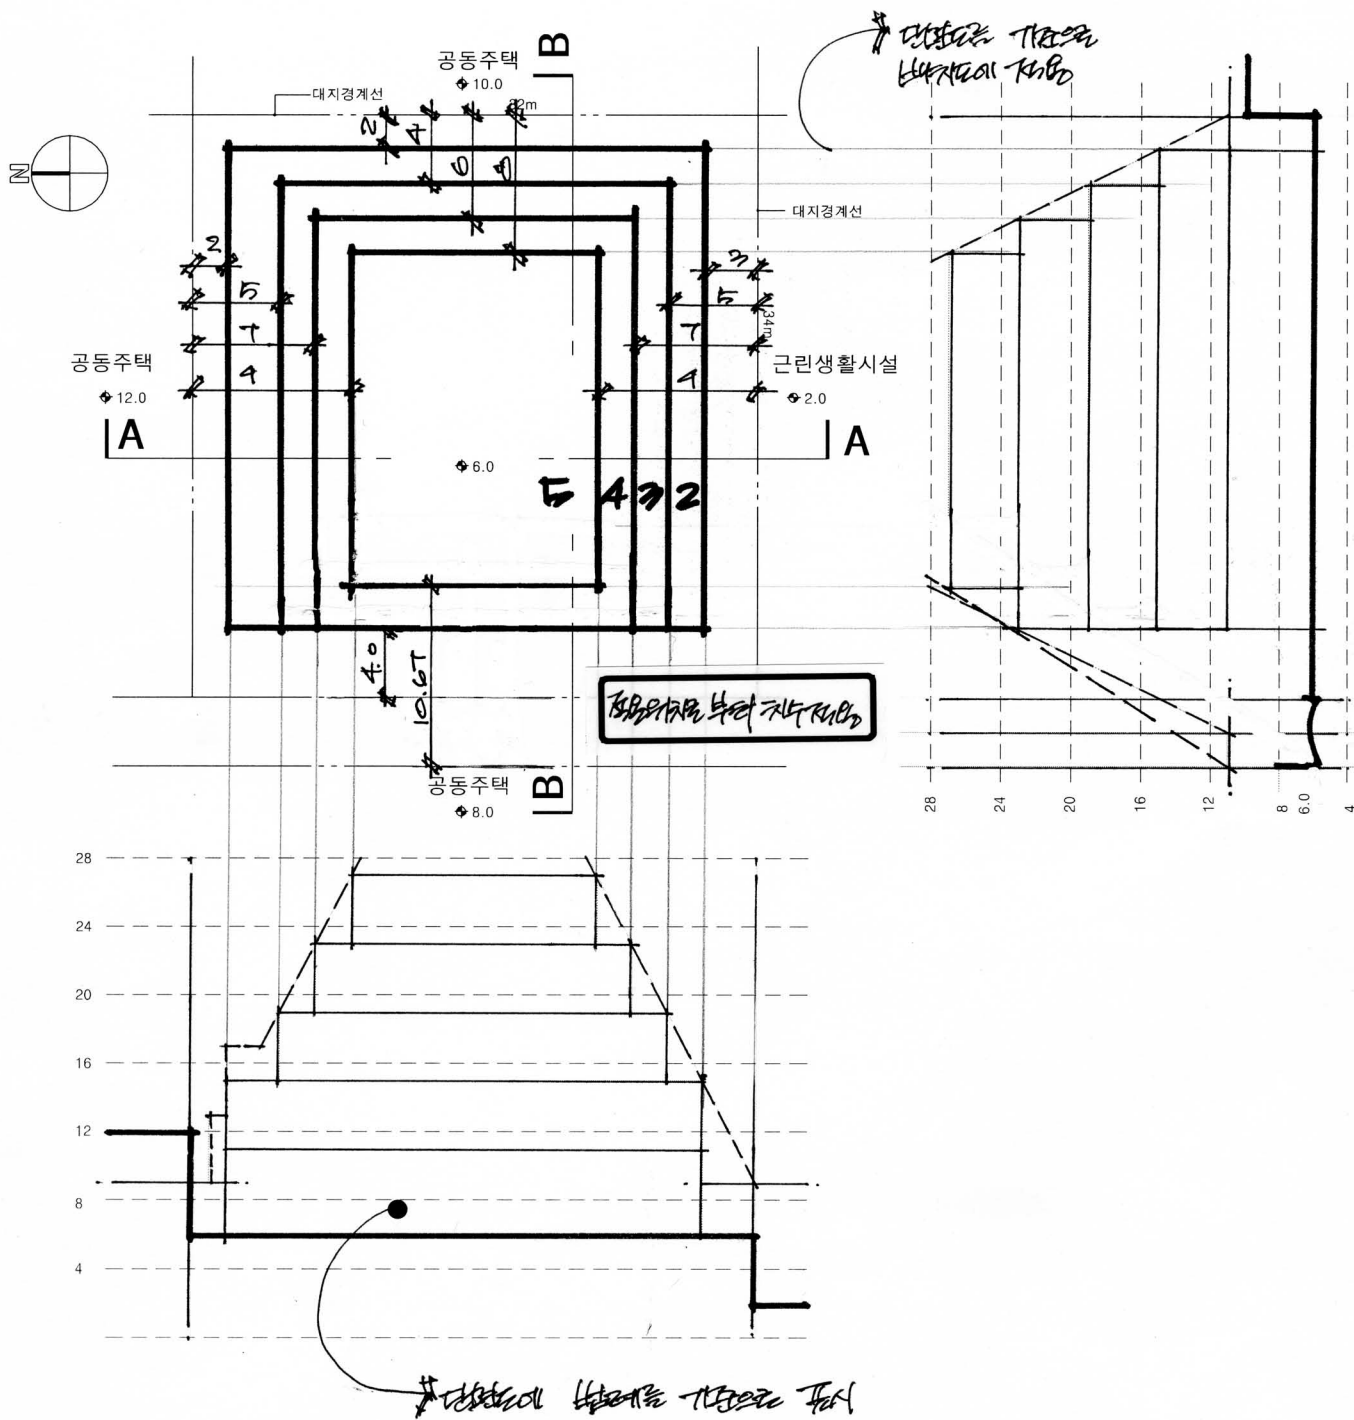



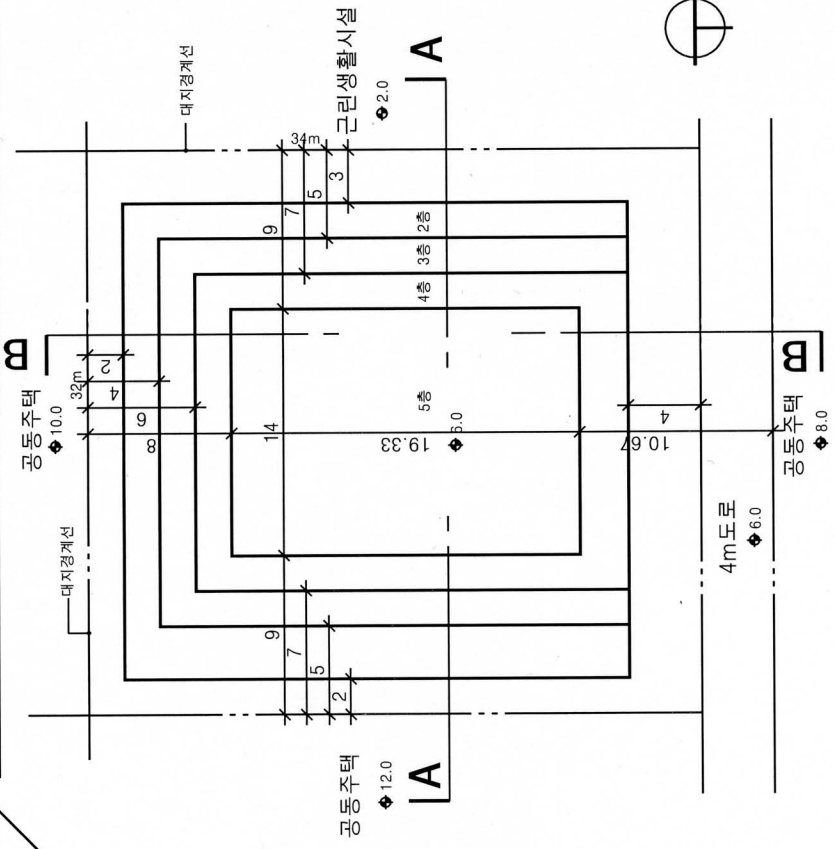


대지평면도

축척 : 1/300

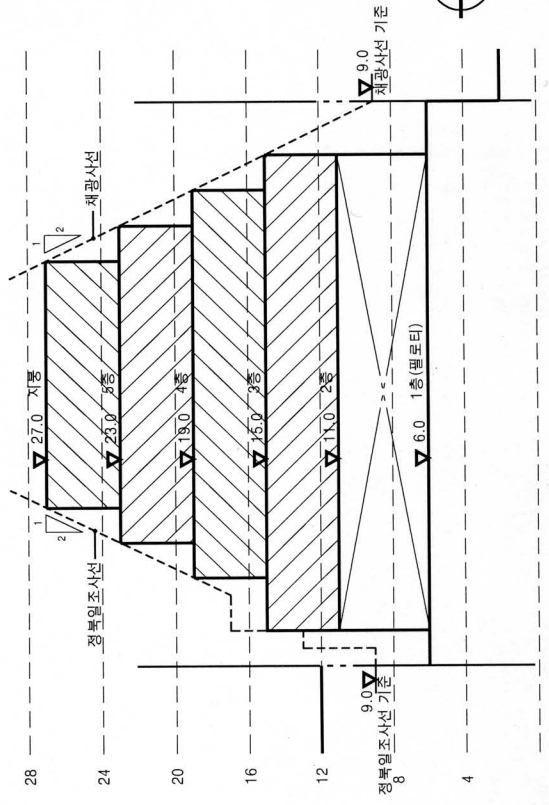

A-A 단면도

축척 : 1/300

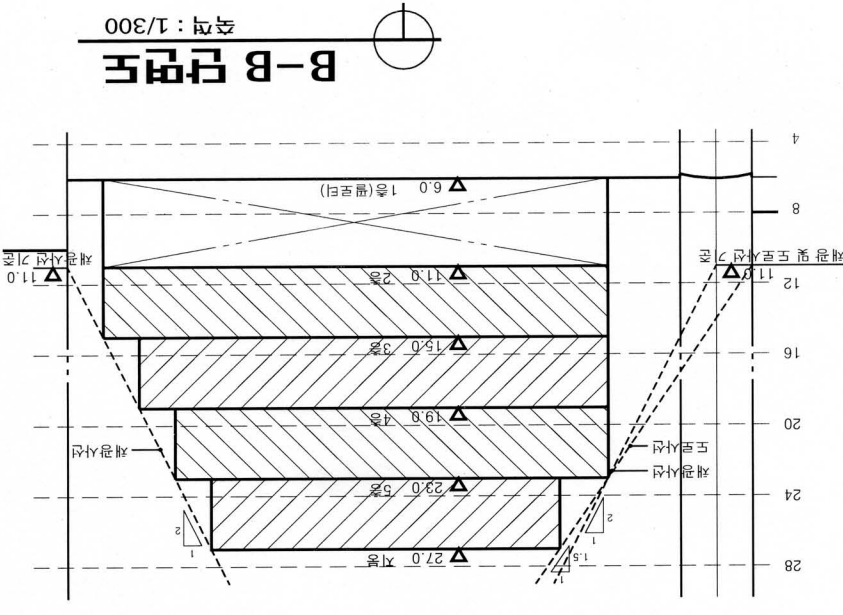

B-B 단면도

축척 : 1/300