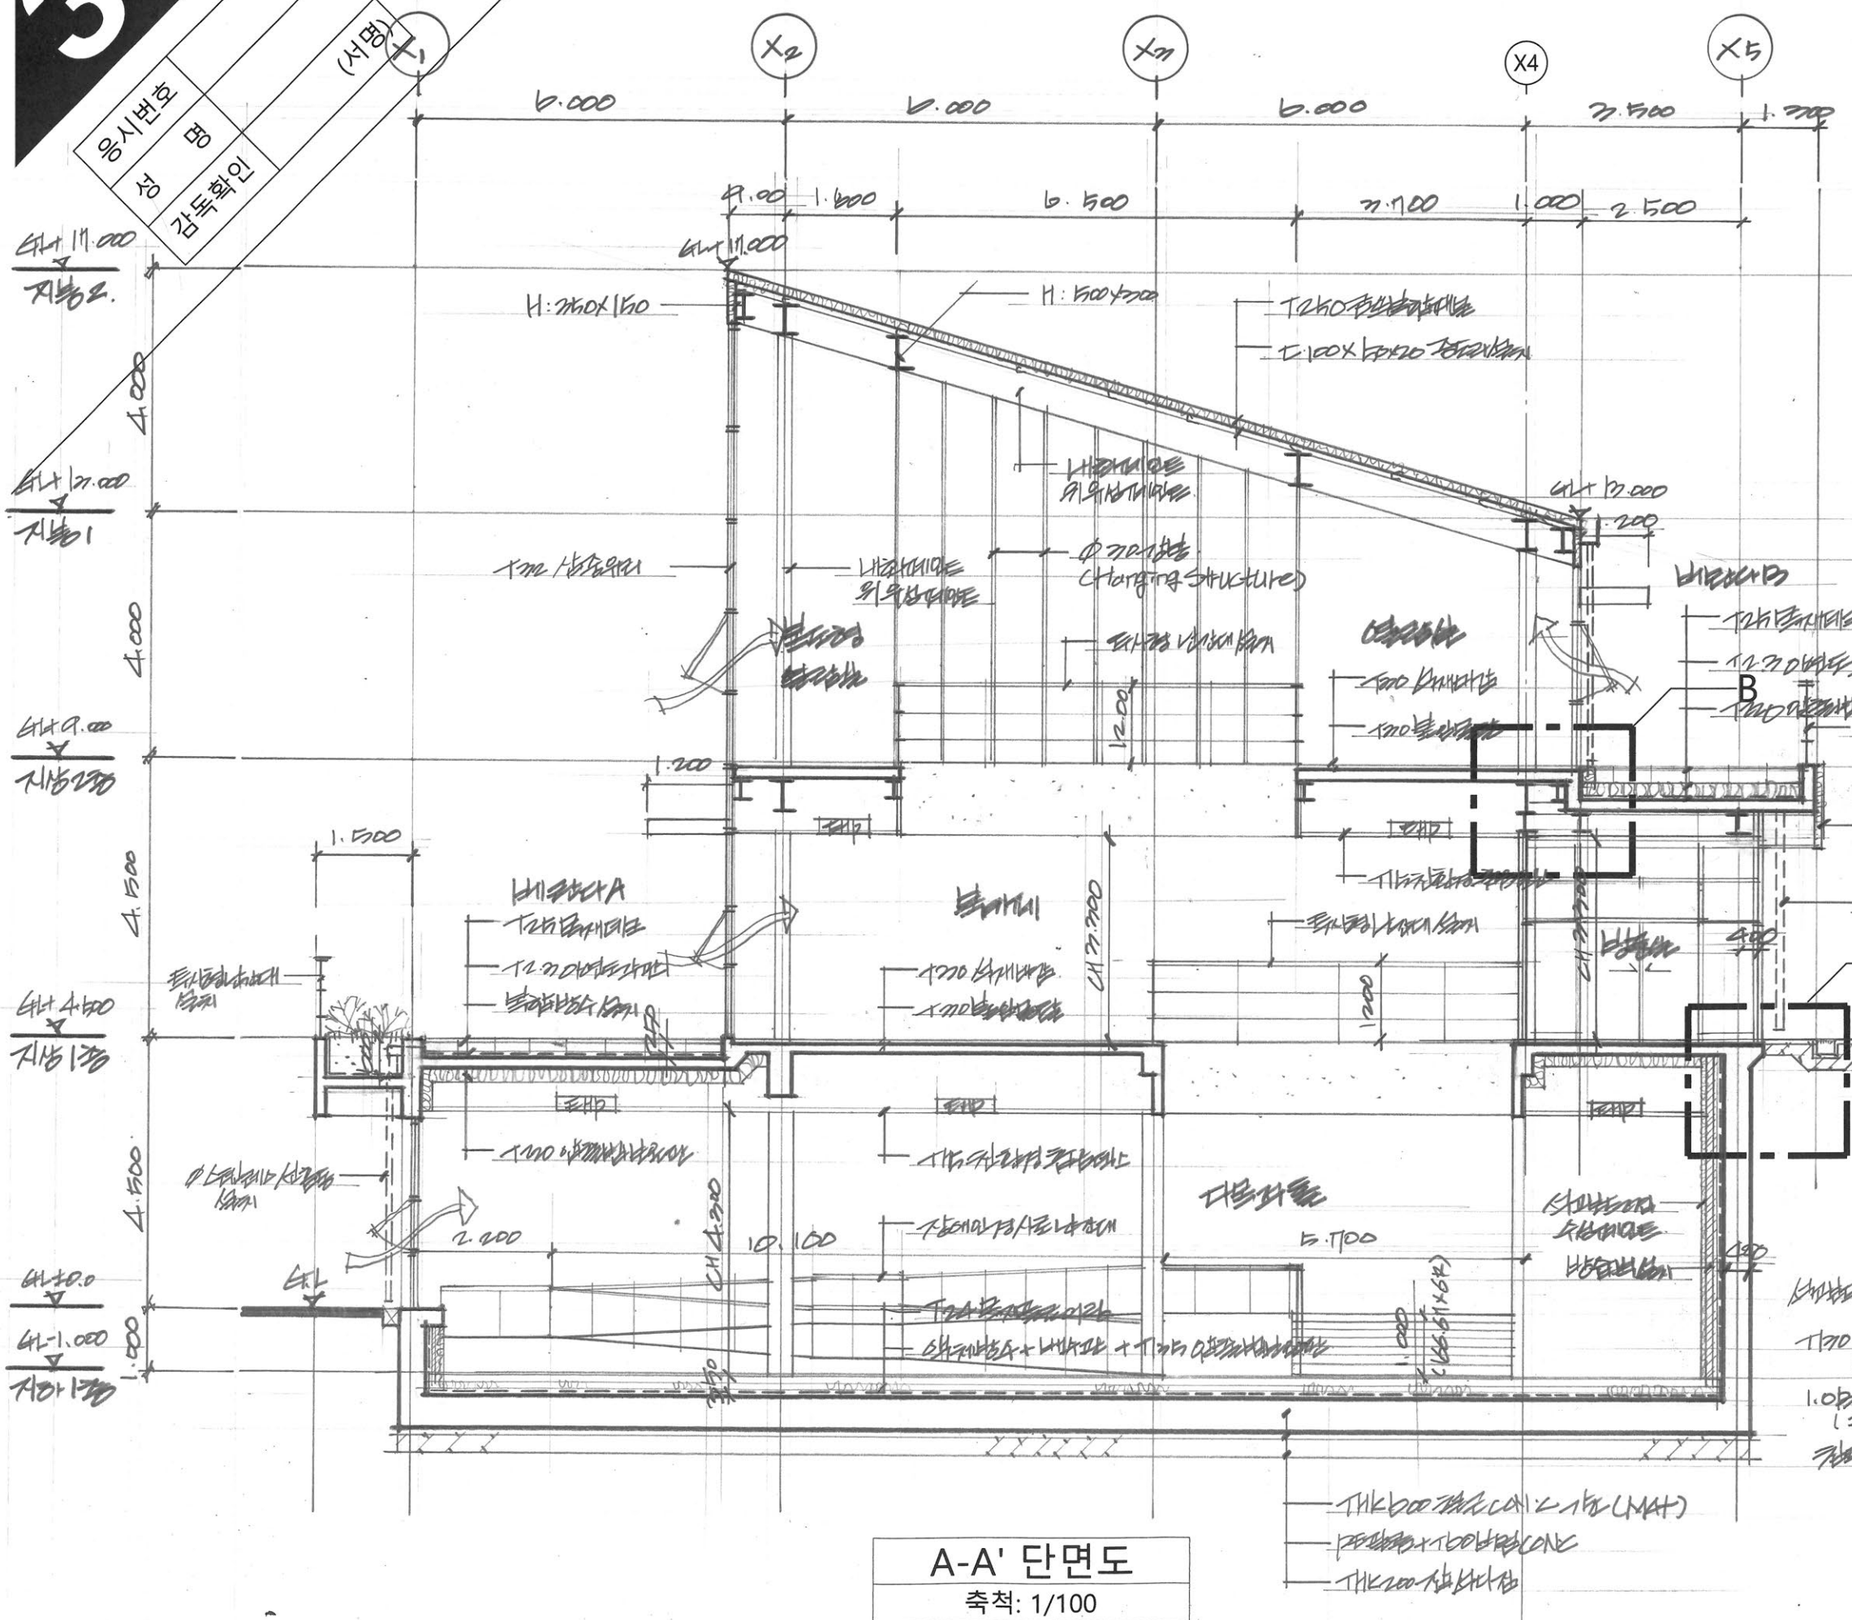

A-A' 단면도
축척: 1/100

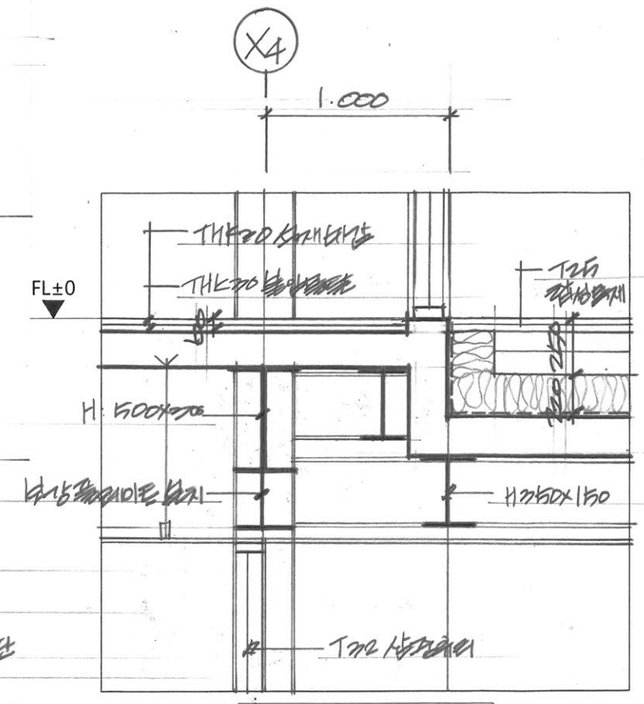

B 단면상세도
축척: 1/30

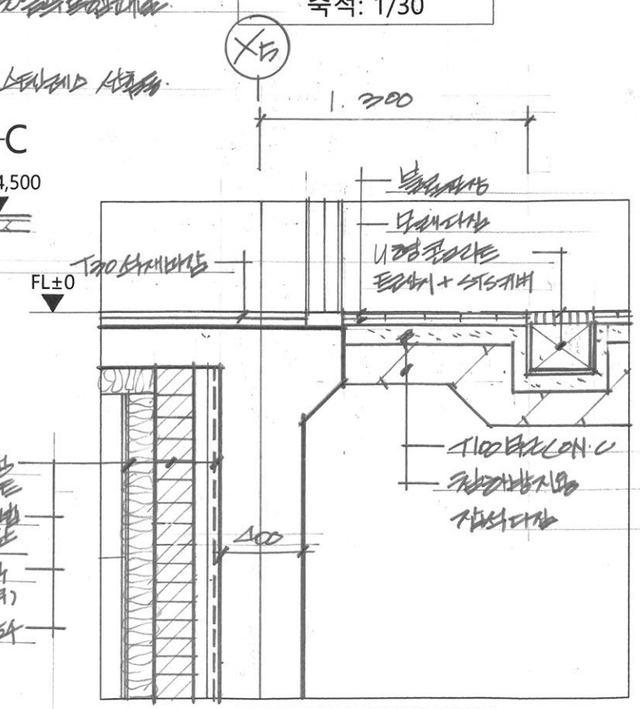

C 단면상세도
축척: 1/30