과목 : 대지계획 제1과제 : 배치계획 (배점 65/100)

대한건축아카데미 www.ddhan.co.kr

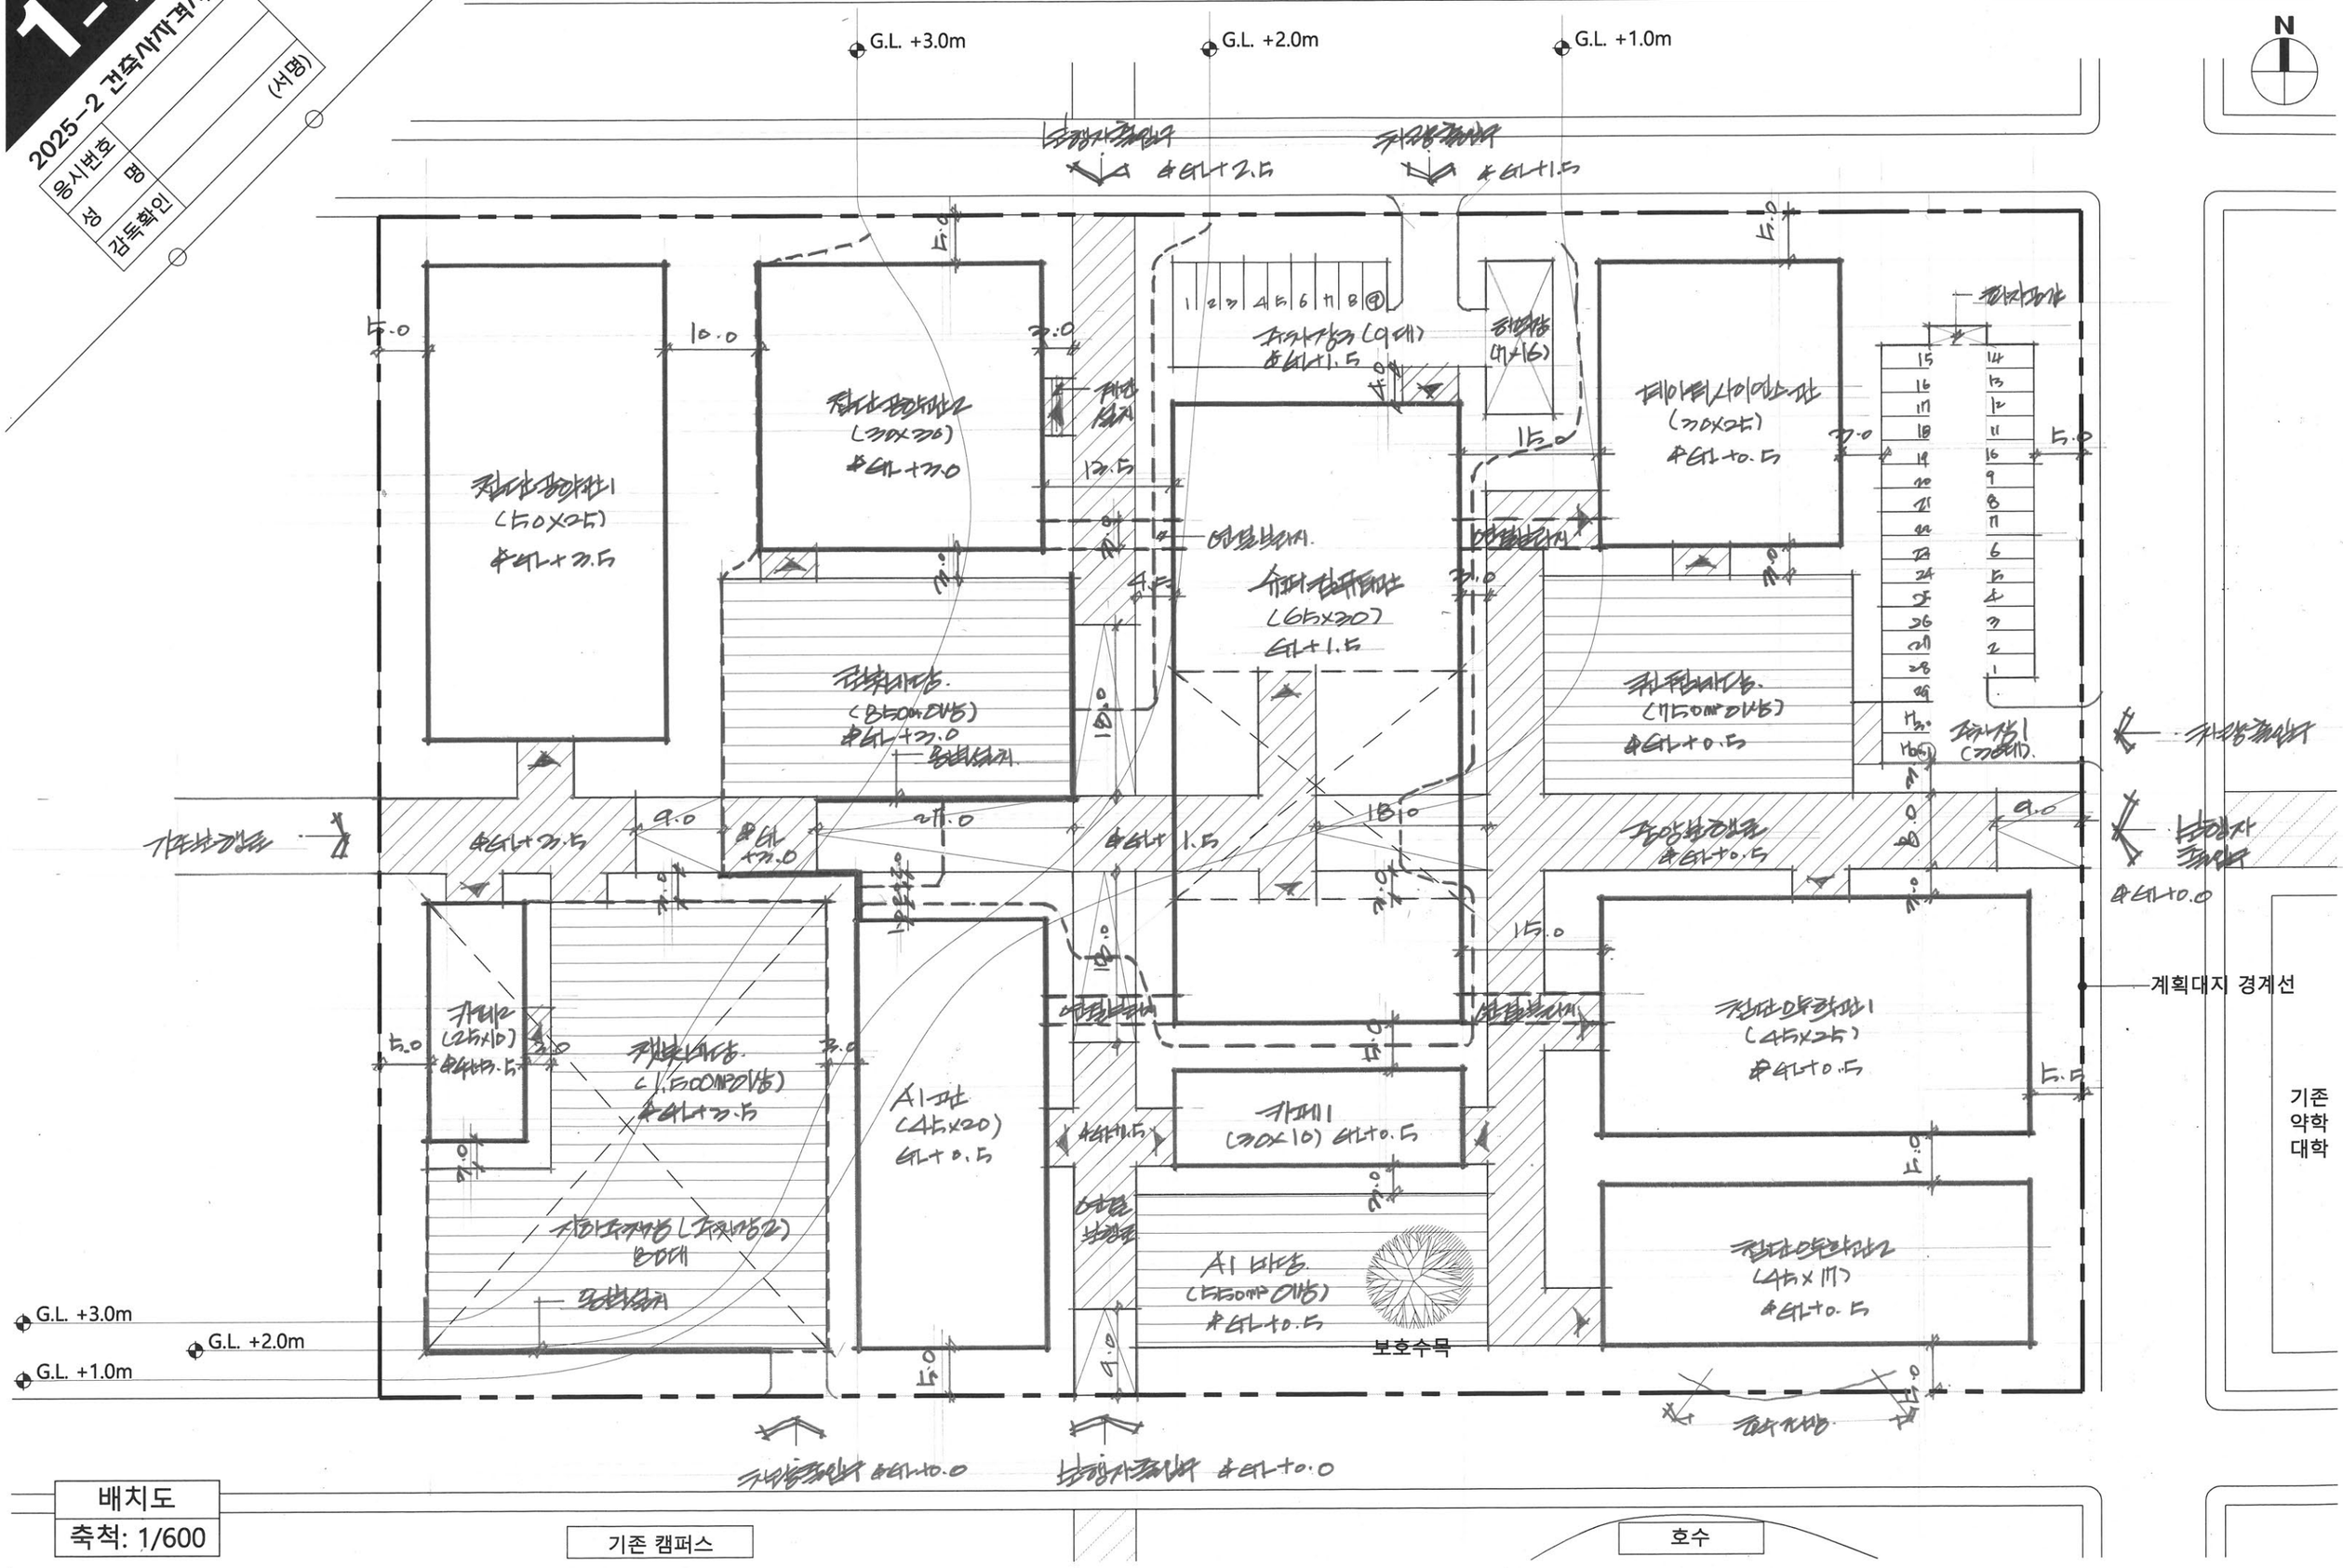

배치도
축척: 1/600